




RECHTERGEVEL

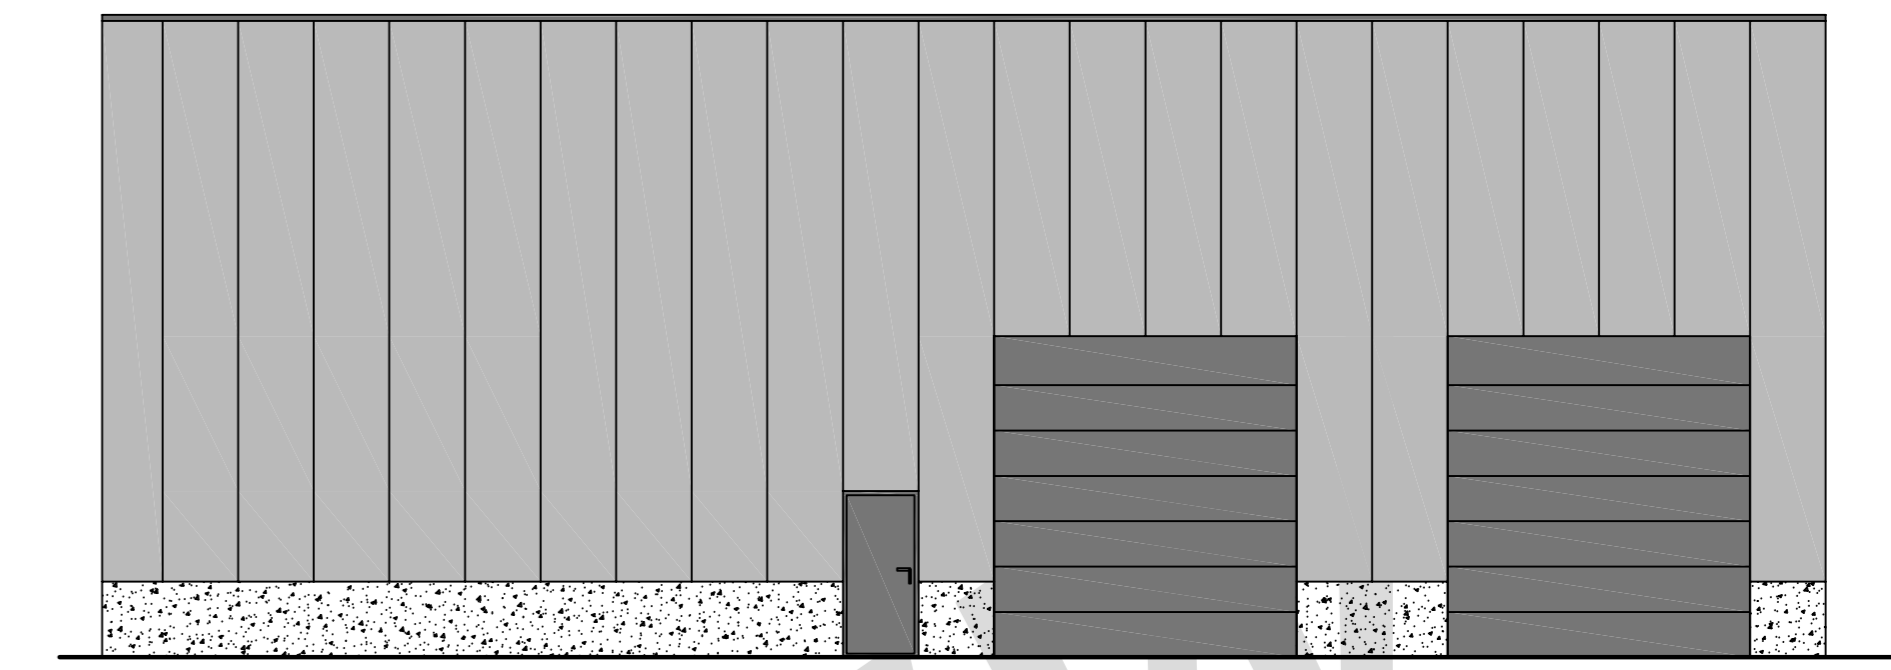


VOORGEVEL

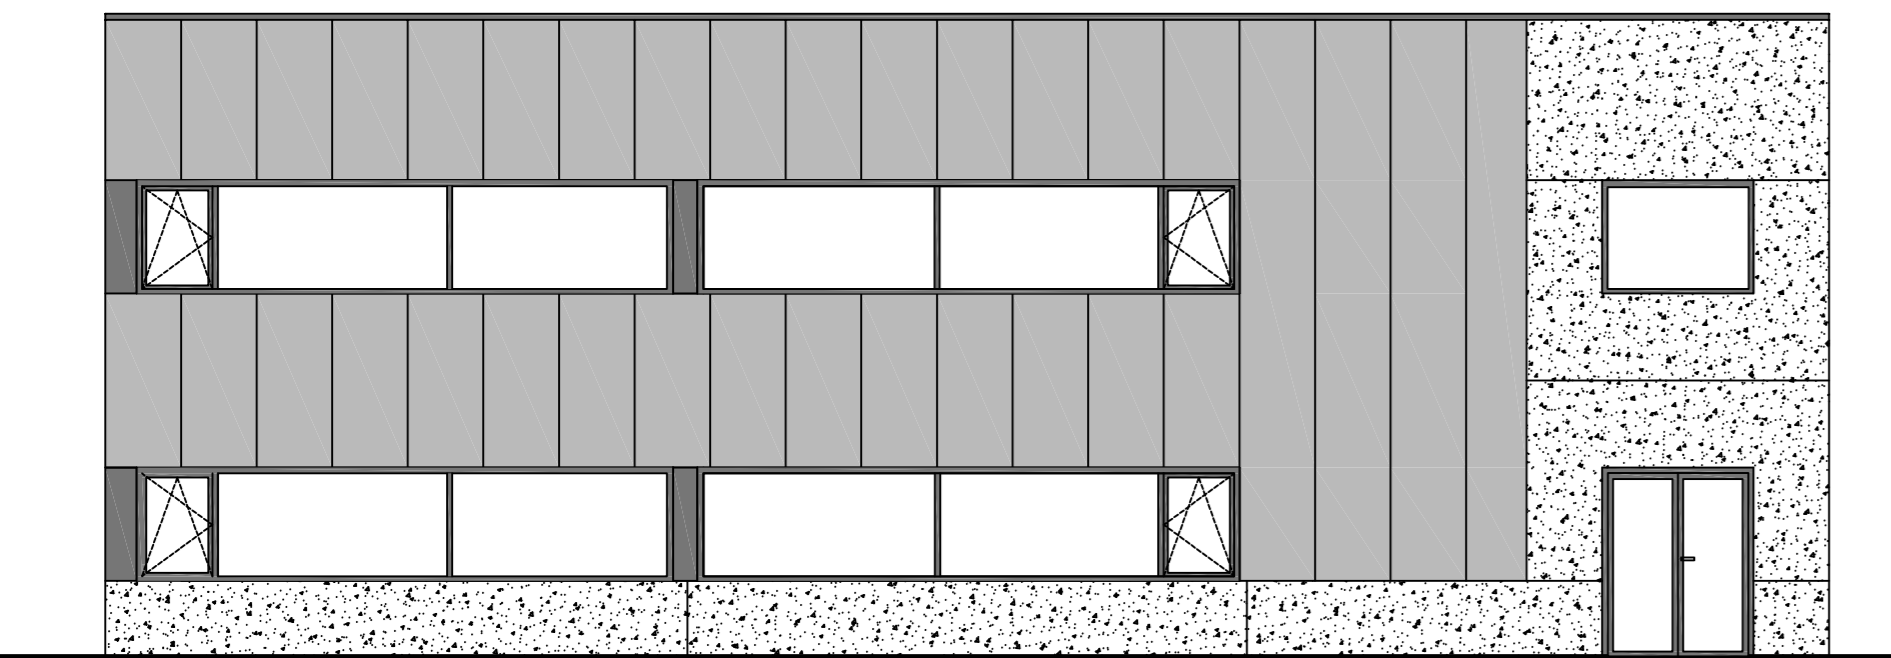


ACHTERGEVEL

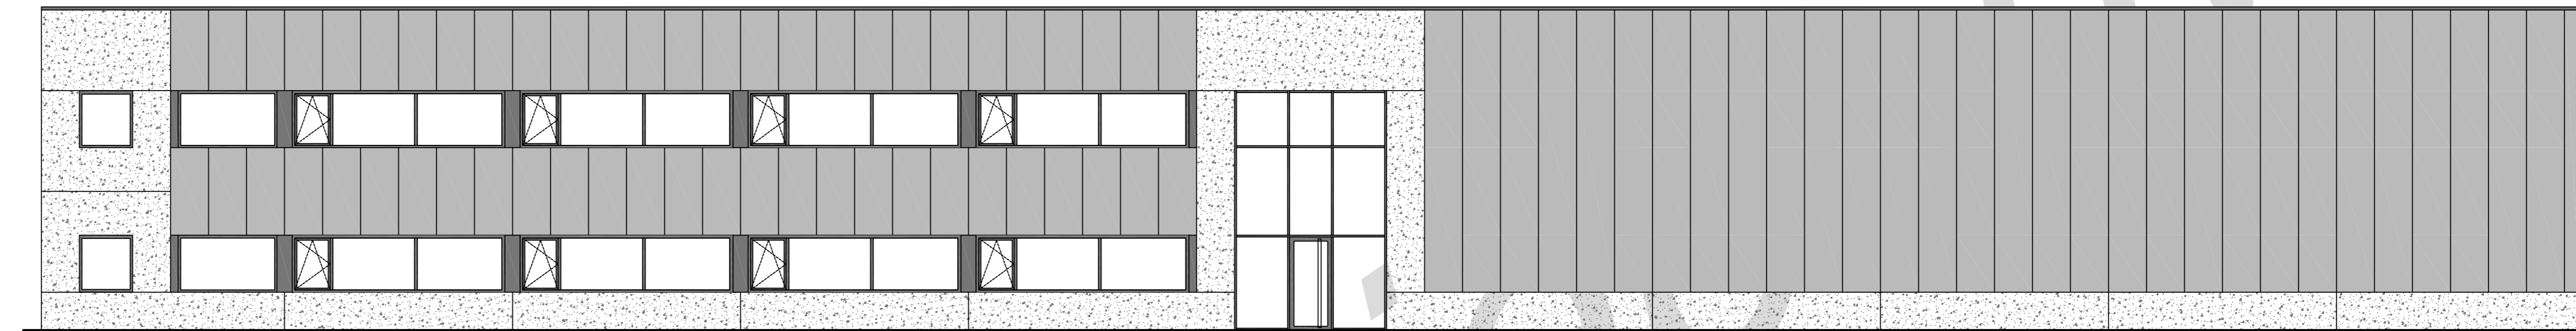


LINKERGEVEL

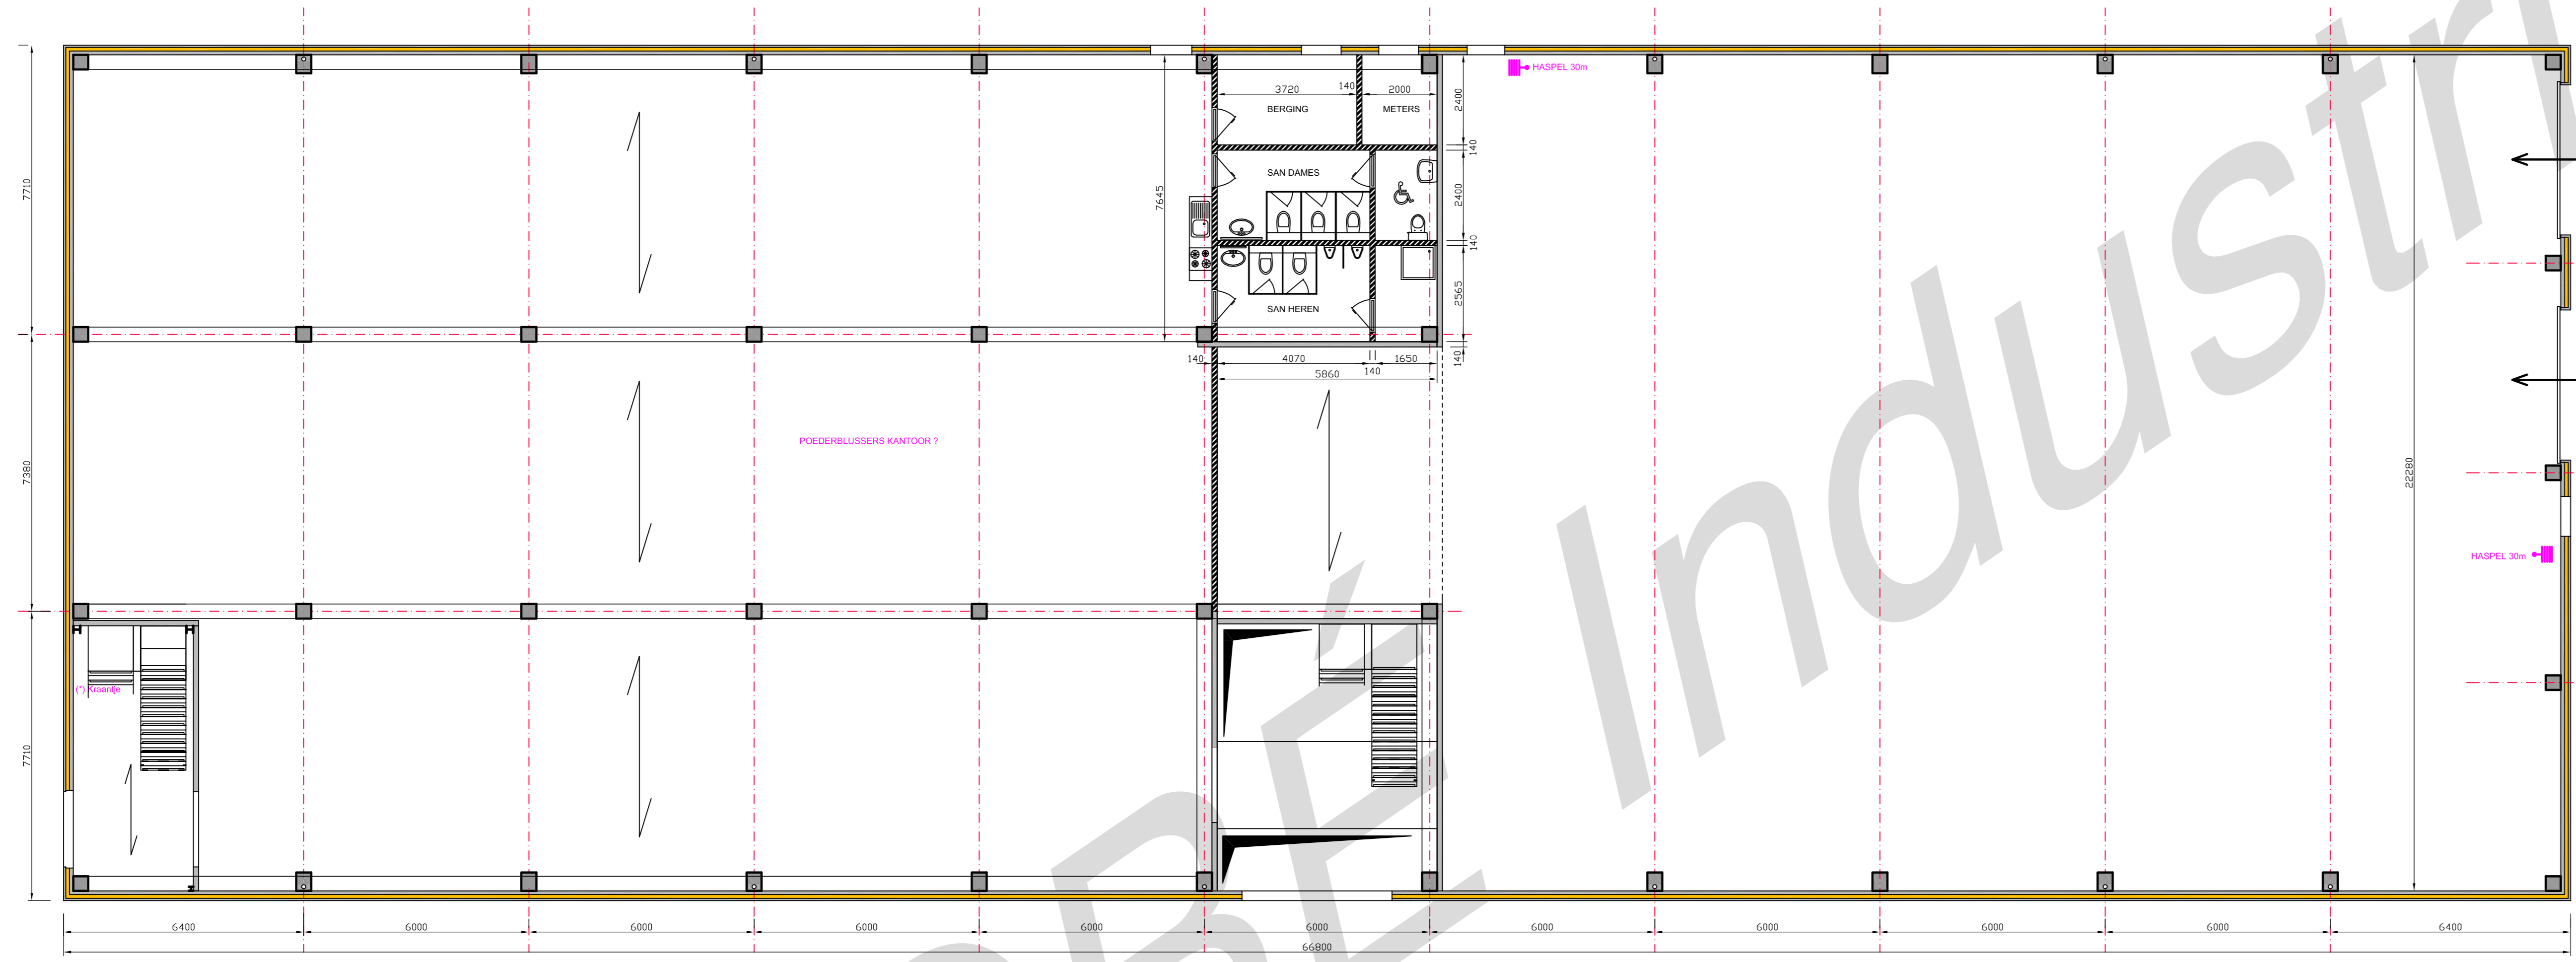

GRONDPLAN

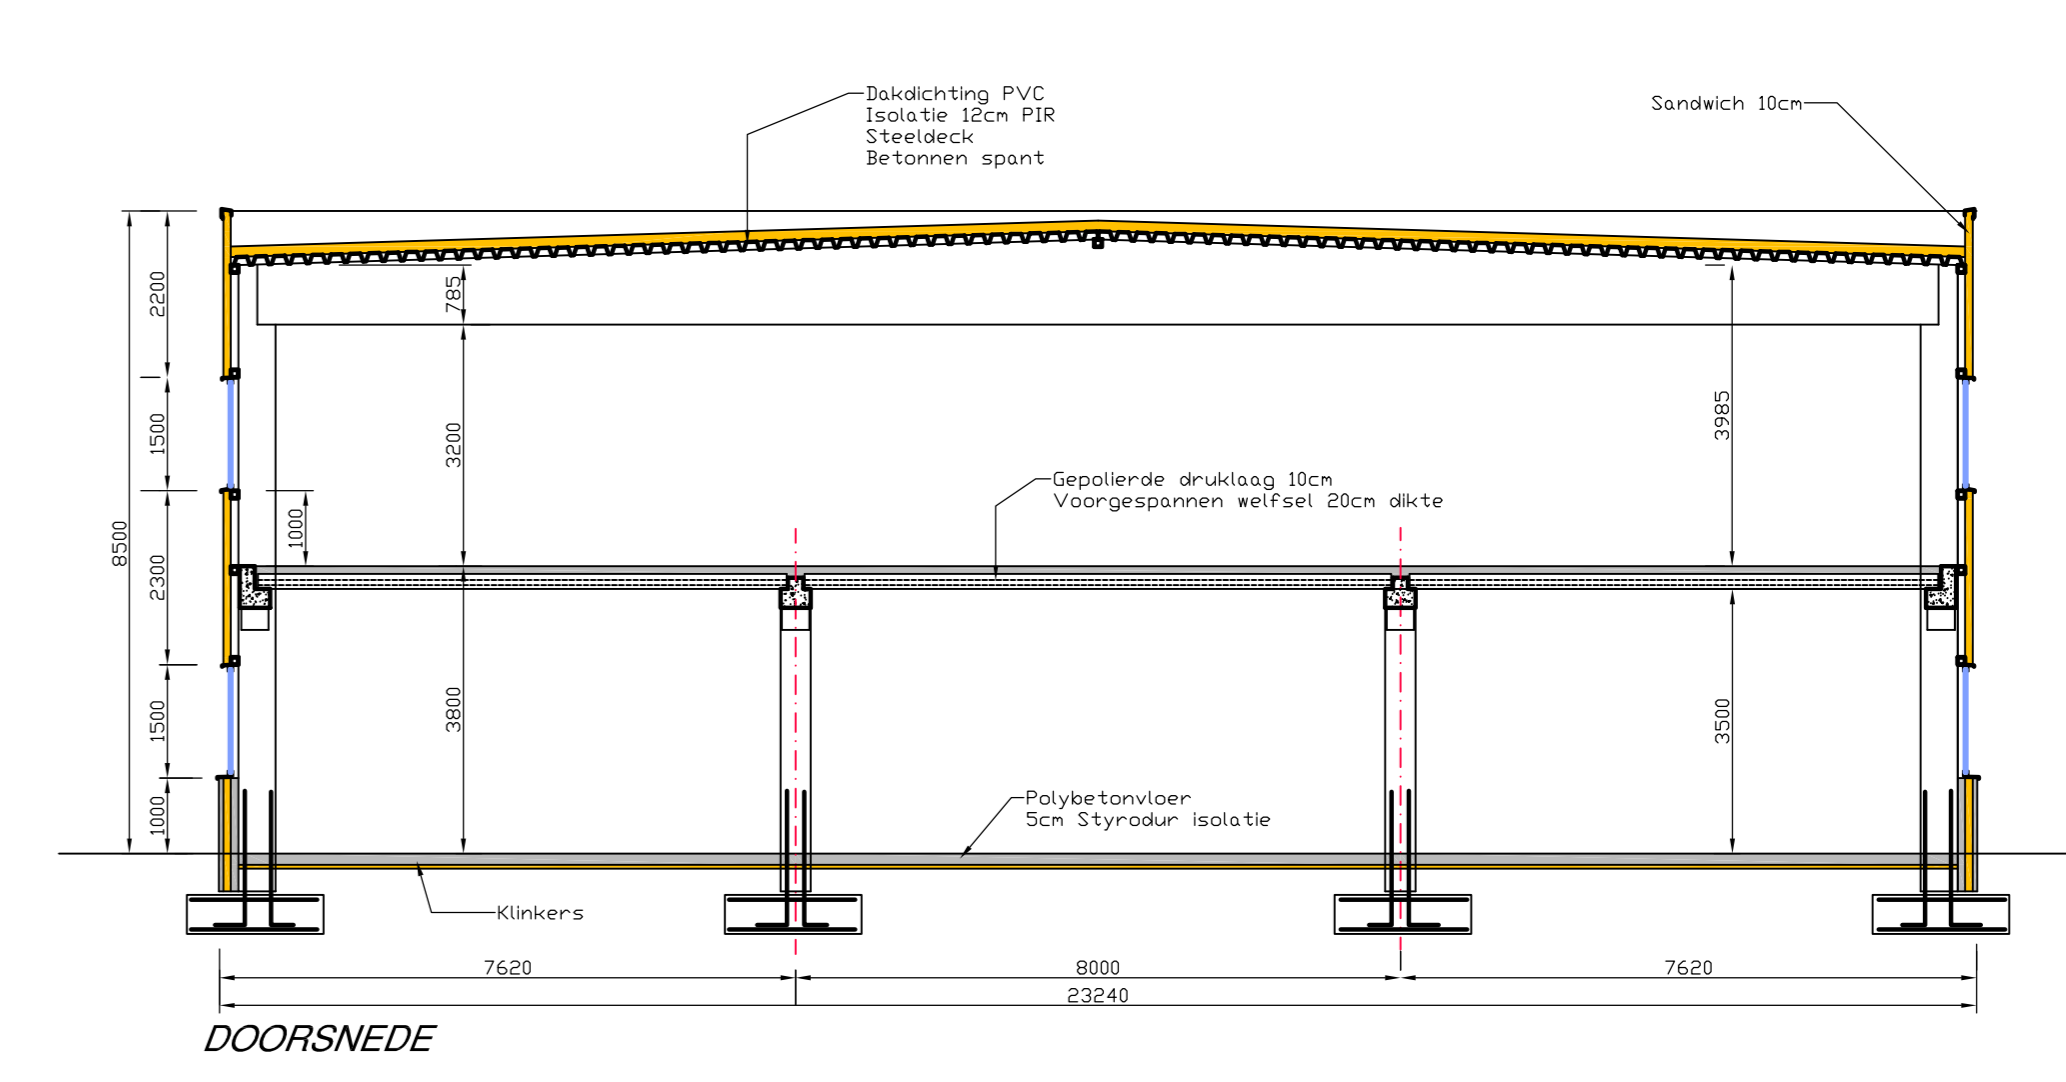


DOORSNEDE

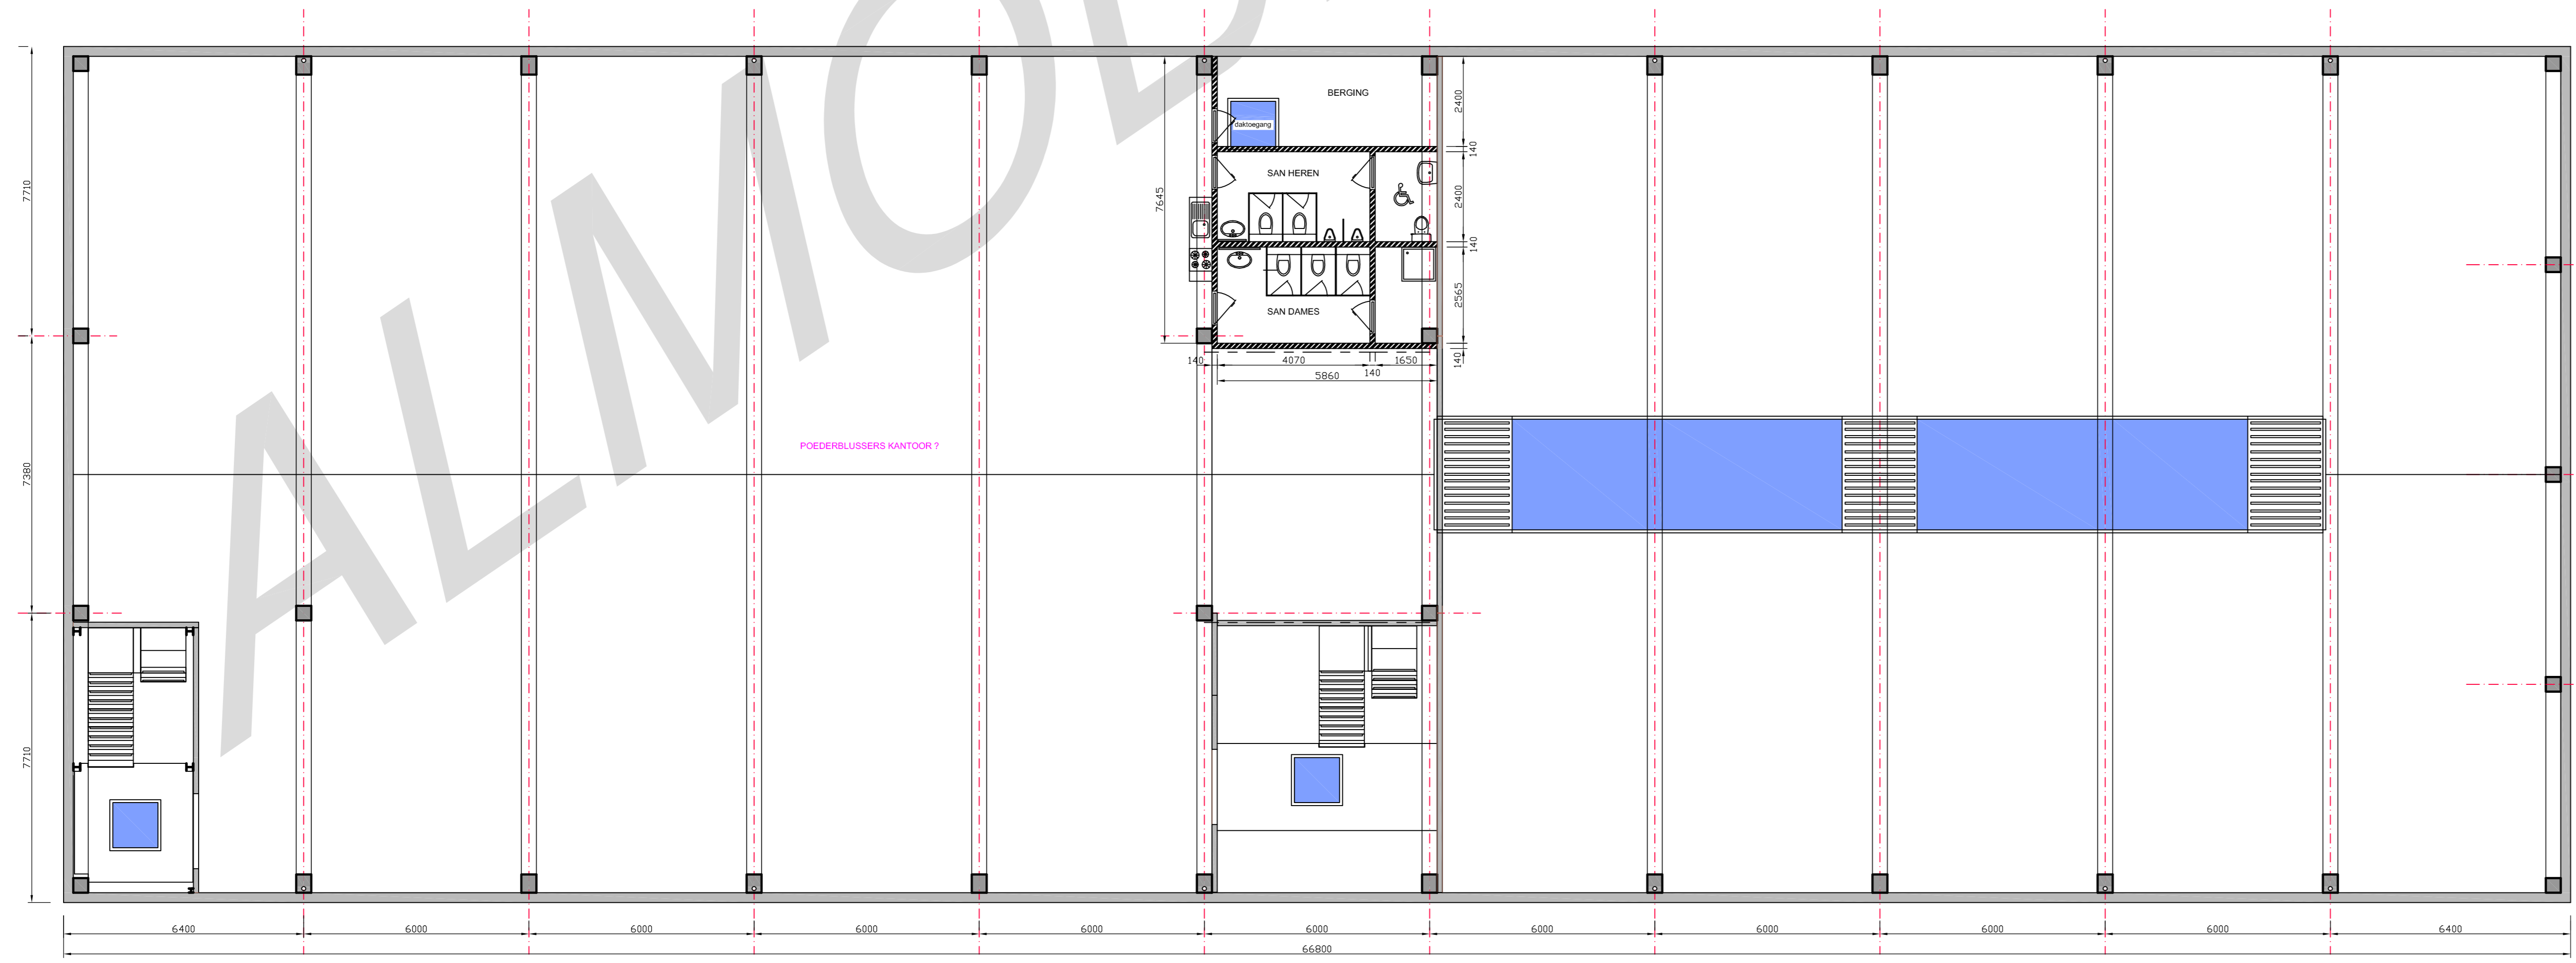

DAKPLAN

A0

INDUSTRIEBOUW

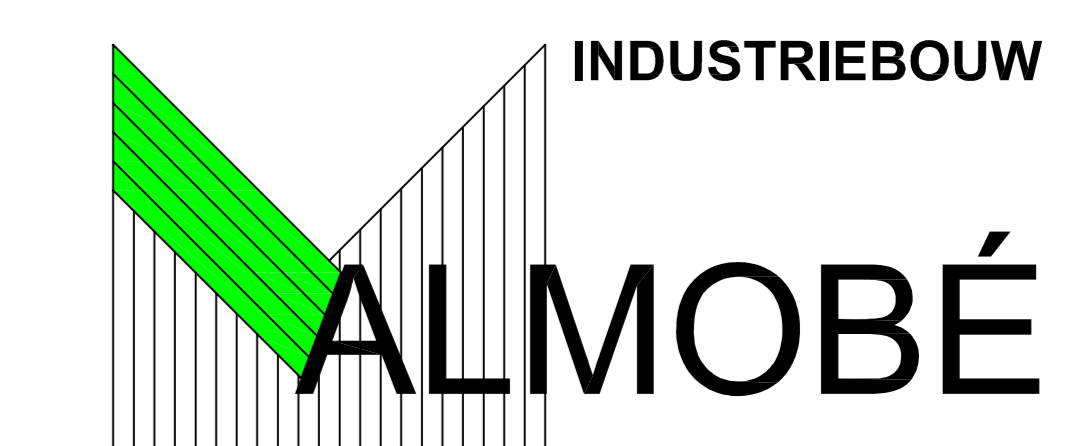

03/321 34 92 - www.almobe.be - info@almobe.be
 Zetel & postadres : Breeveld 1 - 2150 Borsbeek
 Kantoren & magazijn : Boechoutsesteenweg 15 - 2150 Borsbeek



real estate asset management